




1.- Folio: •	
2. Solicitud de Presupuesto	
☒ 2.1 Asignación	☐ 2.5 Refrendo
☐ 2.2 Autorización	☐ 2.6 Traspaso
☐ 2.3 Ampliación	☐ 2.7 Cancelación
☐ 2.4 Reducción	☐ 2.8 Otro
3. Objetivo	
☐ 3.1 Estudio Socioeconómico	☐ 3.4 Manifestación de Impacto Ambiental
☒ 3.2 Proyecto Ejecutivo	☐ 3.5 Obra
☐ 3.3 Liberación del Derecho de Vía	☐ 3.6 Acción
☐ 3.7 Otro	
4. Clave	
5. Unidad Responsable	
6. Clave	
7. Dependencia Responsable	
8. Número	
9. Descripción	
10. No. De Obra	
11. Nombre de la Obra	
12. Modalidad de Ejecución	
☐ 12.1 Contrato	☒ 12.2 Administración
☐ 14.1 Nueva	☐ 14.2 Proceso
13. Fuente de financiamiento	
☐ 13.1 PAD	☐ 13.3 FMVM
☒ 13.7 Financiamiento Estatal	☐ 13.4 TMV
13.5 Convenio	
13.6 Otro	
15. Principales Características de la Obra o Acción	
TRAZO Y NIVELACIÓN DE TERRENO, EXCAVACIÓN POR MEDIOS MECANICOS, PLANTILLA DE CONCRETO, CONSTRUCCIÓN DE ZAPATAS, CONTRATRES Y DADOS DE CONCRETO, CONSTRUCCION DE COLUMNAS, TRABES Y LOSA DE CONCRETO, CONSTRUCCION DE CASTILLOS DE CONCRETO, MUROS DE BLOCK, APLANADOS, PINTURA, COLOCACIÓN DE LOSETA CERÁMICA, CANCELERÍA, INSTALACIÓN ELÉCTRICA, ALUMBRADO, INSTALACIÓN HIDRAULICA Y SANITARIA.	
Documentos Soporte	
16. Estudio Socioeconómico	
☒ NA	☐ NO
☐ SI	☐ SI
Folio Banco de Proyectos	
Fecha	
No. Dictamen	
Importe \$	
17. Proyecto Ejecutivo	
☐ NA	☒ NO
☐ SI	☐ SI
Importe \$ 600, 000.00	
18. Liberación del Derecho de Vía	
☒ NA	☐ NO
☐ SI	☐ SI
19. Documento que acredita la propiedad o Posesión	
☒ NA	☐ NO
☐ SI	☐ SI
20. Manifestación de Impacto Ambiental	
☒ NA	☐ NO
☐ SI	☐ SI
21. Estudio Prefactibilidad	
☒ NA	☐ NO
☐ SI	☐ SI
22. Permiso INAH	
☒ NA	☐ NO
☐ SI	☐ SI
23. Cartera SHCP	
☒ No	☐ SI
☐ SI	☐ SI
24. Otros	
25. Proyecto e Impacto de la Obra	
Beneficiarios (personas)	
Unidad de Medida	
Cantidad	
1,776	
M2	
235.00	



Localización de la Obra o Acción	
26. Localidad (des)	
ZACAMULPA TLALMIMILLOPAN	
27. Municipio (s)	
LERMA, MEXICO	
28. Región (es)	
REGION LERMA	
29. Microlocalización detallada de la Obra o Acción	

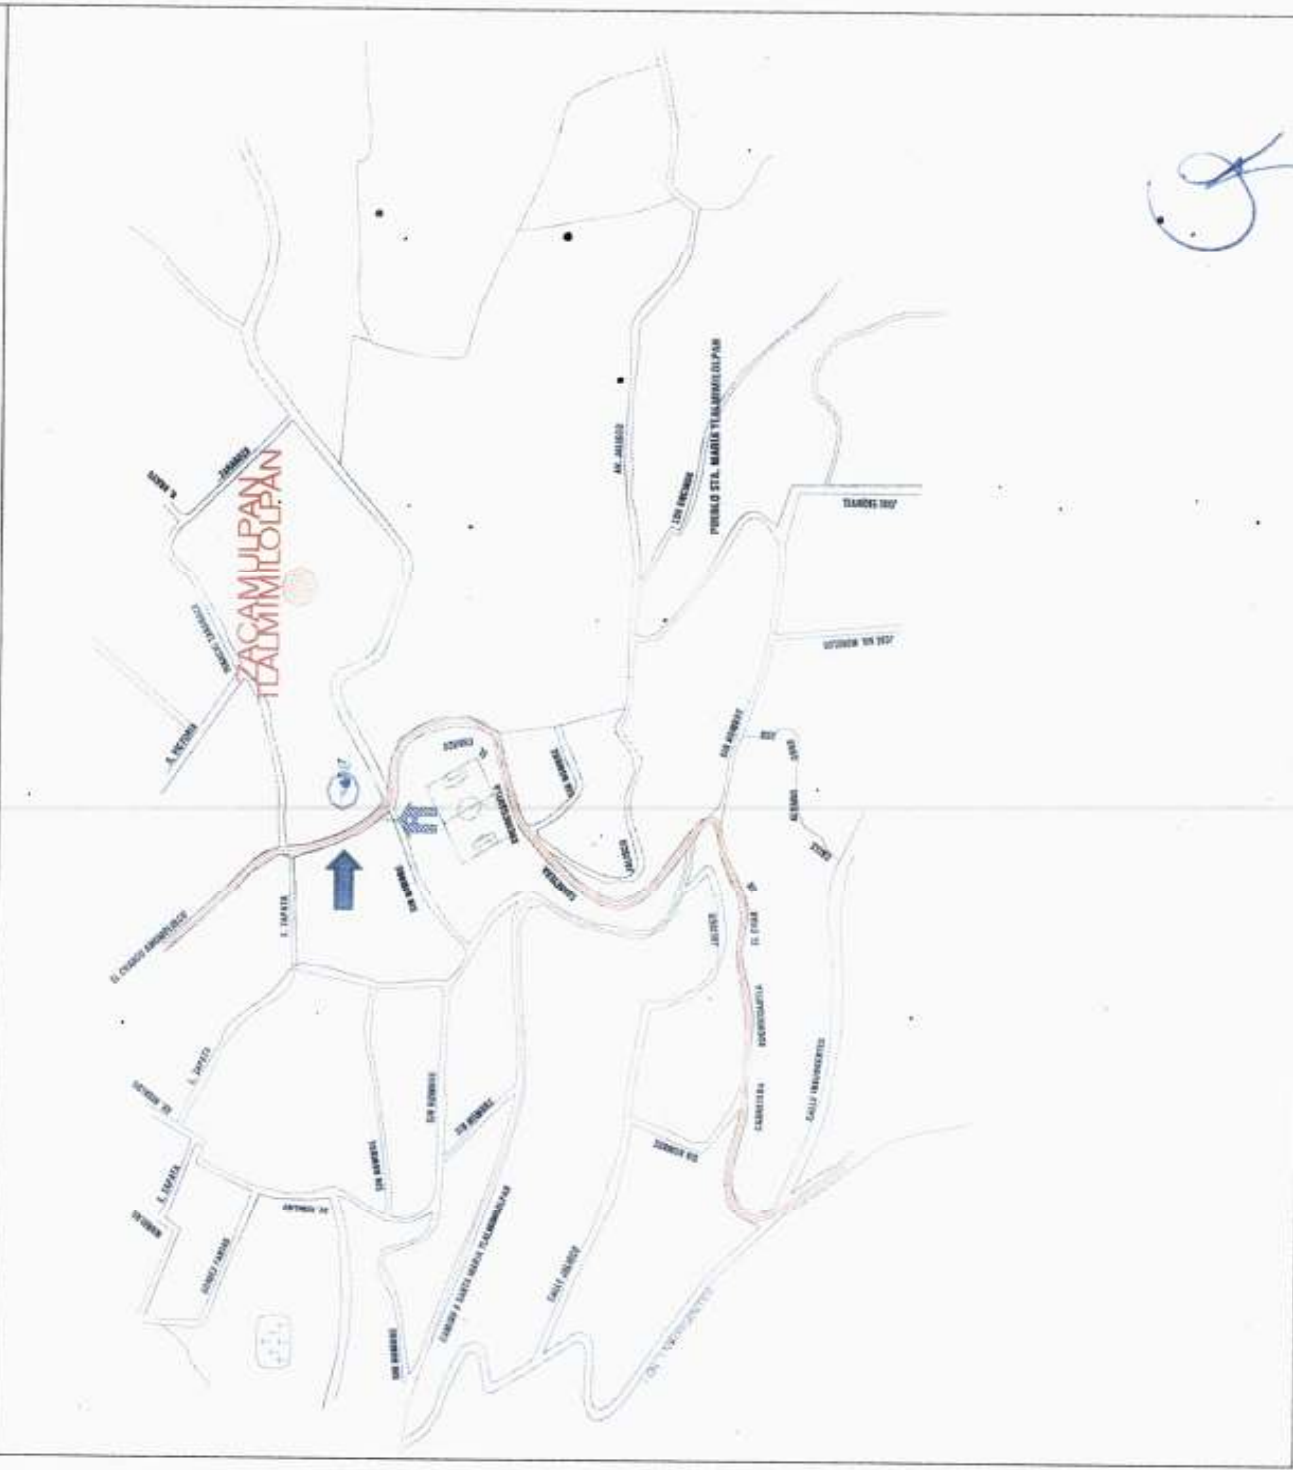



30. PRESUPUESTO DE LA OBRA O ACCIÓN							
30.1.1. PARTIDA PRESUPUESTAL	30.1.2. CONCEPTO	30.1.3. UNIDAD DE MEDIDA	30.1.4. CANTIDAD	30.1.5. PRECIO UNITARIO	30.1.6. IMPORTE SIN IVA	30.1.7. IVA *	30.1.8. TOTAL
1	CIMENTACION						
1.1	PLANTILLA DE CONCRETO SIMPLE DE 6 CM DE ESPESOR PARA DESPALNTE DE ZAPATAS. INCLUYE: MATERIALES, MANO DE OBRA, HERRAMIENTA.	M2	30.00	60.61	1,818.36	\$ 290.94	\$ 2,109.30
1.2	CONSTRUCCION DE ZAPATA AISLADA DE 1M X 1M X 15CM DE ALTO ARMADA CON VARILLA DL #3 @20CM EN AMBOS SENTIDOS CONCRETO F'C 250 KG/CM2. INCLUYE: MATERIALES, MANO DE OBRA, CIMBRADO, COLADO, DESCIMBRADO, HERRAMIENTA.	PZA	21.00	431.92	9,070.24	\$ 1,451.24	\$ 10,521.47
1.3	CONSTRUCCION DE CONTRABASE DE 15 X 46 CM. DE CONCRETO F'C 200 KG/CM2 ARMADA CON 6 VARILLAS DEL #3 Y ESTRIBOS DEL #2 @ 20 CM. INCLUYE: MATERIALES, MANO DE OBRA, CIMBRADO, COLADO, DESCIMBRADO, HERRAMIENTA.	ML	120.00	200.12	24,014.88	\$ 3,842.38	\$ 27,857.26
2	ESTRUCTURA						
2.1	COLUMNA DE CONCRETO F'C= 250 KG/CM2 DE 20 X 20 CM ARMADA CON 6 VARILLAS DEL # 4 Y ESTRIBOS DEL #3 @20CM. INCLUYE: MATERIALES, MANO DE OBRA, CIMBRADO, COLADO, DESCIMBRADO, HERRAMIENTA.	ML	73.50	264.95	19,388.97	\$ 2,998.24	\$ 21,737.21
2.2	CONSTRUCCION DE CADENA DE CERRAMIENTO DE 20X30CM CONCRETO F'C= 250 KG/CM2, ARMADA CON 5 VARILLAS DEL # 5 Y ESTRIBOS DEL #3 @ 20 CM. INCLUYE: MATERIALES, MANO DE OBRA, CIMBRADO, COLADO, DESCIMBRADO, HERRAMIENTA.	ML	126.00	330.74	41,343.00	\$ 6,614.88	\$ 47,957.88
2.3	LOSA DE CONCRETO DE 12 CM DE ESPESOR ARMADA CON VARILLA DEL #3 @ 20CM EN AMBOS SENTIDOS. CONCRETO F'C= 250 KG/CM2 ACABADO APARENTE. INCLUYE: MATERIALES, MANO DE OBRA, CIMBRADO, COLADO, DESCIMBRADO, HERRAMIENTA.	M2	236.00	357.49	84,010.62	\$ 13,441.70	\$ 97,452.32
3	ALBANILERIA						
3.1	CONSTRUCCION DE CASTILLOS DE CONCRETO F'C = 200 KG/CM2 DE 12 X 15CM ARMADO CON VARILLA DEL # 3 Y ESTRIBOS DEL # 2 @ 20CM. INCLUYE: MATERIALES, MANO DE OBRA, CIMBRADO, COLADO, DESCIMBRADO, HERRAMIENTA.	ML	152.40	85.21	12,952.22	\$ 2,072.38	\$ 15,024.58
3.2	MURO DE BLOQUE MACIZO DE 12X20X40CM ASENTADO CON MORTERO CEMENTO ARENA PROP 1:5 ACABADO COMUN. INCLUYE: MATERIALES, MANO DE OBRA, HERRAMIENTA.	M2	267.60	97.51	26,094.68	\$ 4,175.13	\$ 30,269.79
3.3	APLANADO DE MURO DE BLOQUE CON MORTERO CEMENTO-ARENA PROP 1:4 ACABADO FINO. INCLUYE: MATERIALES, MANO DE OBRA, HERRAMIENTA Y TODO LO NECESARIO PARA SU CORRECTA EJECUCION.	M2	400.00	43.92	17,568.00	\$ 2,810.88	\$ 20,378.88
3.4	RELLENO CON MATERIAL DE BANCO TEPETATE COMPACTADO EN CAPAS DE 20 CM. INCLUYE: MATERIALES, MANO DE OBRA, ACARREOS, HERRAMIENTA.	M3	18.00	251.23	4,522.18	\$ 723.95	\$ 5,246.13
3.5	FIRME DE CONCRETO DE 10 CM DE ESPESOR CONCRETO SOBRE ACABADO NORMAL PARA RECIBIR LOSETA CERAMICA INCLUYE: MATERIALES, MANO DE OBRA, HERRAMIENTA.	M2	225.00	115.66	26,022.90	\$ 4,183.62	\$ 30,186.22
4	ACABADOS						
4.1	PINTURA EN MUROS, PLAFONES, TRABES Y COLUMNAS DE CONCRETO. INCLUYE: MATERIALES, MANO DE OBRA, HERRAMIENTA.	M2	600.00	20.95	12,571.20	\$ 2,011.29	\$ 14,582.59
4.2	IMPERMEABILIZACION APARENTE CON MORTERAS O SIMILAR MODIFICADO (SBS) CON REFUEZO CENTRAL DE FIBRA DE POLIESTER 180GRS/CM2 DE 4MM., DE ESPESOR ACABADO CON GRAVILLA COLOR VERDE ADHESIVO POR MEDIO DE SOPLETE DE GAS, TRASLAPANDOLO 10 CMS EN LAS JUNTAS LONGITUDINALES Y TRANSVERSALES. INCLUYE: SUMINISTRO DE MATERIALES, DESPERDICIOS, PREPARACION DE LA SUPERFICIE SELLADO ASFALTICO CON EMULTEX O SIMILAR 1P. DE 0.20 LTM2 TRASLAPES, AFERENCIA EN JUNTAS, FRENTE DE LOSAS CON PINTURA TEXALUX O SIMILAR, MANO DE OBRA, HERRAMIENTA, EQUIPO, ACARREOS, ELEVACIONES, LIMPIEZA Y GARANTIA POR 10 AÑOS A FAVOR DE LA DEPENDENCIA POR PARTE DEL FABRICANTE Y DE LA CONTRATISTA.	M2	236.00	167.58	39,381.30	\$ 6,301.01	\$ 45,682.31
4.3	SUMINISTRO Y COLOCACION DE LOSETA DE 30 X 30CM ANTIDERRAPANTE COLOR A LEGR MARCA INTERCERAMIC INCLUYE: MATERIALES, MANO DE OBRA, DESPERDICIOS, ACARREOS, HERRAMIENTA.	M2	225.00	183.95	41,388.30	\$ 6,622.13	\$ 48,010.43
TOTAL DE ESTA HOJA					\$ 359,496.46	\$ 57,519.43	\$ 417,015.89

Por la Dependencia Responsable

LIC. FRANCISCO JAVIER ERIC SEVILLANO
PRESIDENTE MUNICIPAL

Nombre, Cargo y Firma

Página 3 de 9

Por la Unidad Ejecutora

ARQ. ING. ARNULFO VALDEZ
DIRECCION DE OBRAS PUBLICAS

PRESIDENCIA
ES CONFIANZA Y RESULTADOS


ADMINISTRACION 2013-2015

ES CONFIANZA Y RESULTADOS

ADMINISTRACION 2013-2015



30. PRESUPUESTO DE LA OBRA O ACCION						
SUB PARTIDA PRESUPUESTAL	CONCEPTO	UNIDAD DE MEDIDA	CANTIDAD	PRECIO UNITARIO	IMPORTE SIN IVA	IVA
6.13	SUMINISTRO Y COLOCACION DE PLACA DE MARMOL BLANCO VEGO DE 2'20"60M * 1'1" DE ESPESOR INCLUYE: PERFORACION DE 2" OVALINES Y FALDON FRONTAL DE 10.00CM Y SOPORTE FABRICADO CON PERIL TUBULAR MATERIALES, MANO DE OBRA, HERRAMIENTA, EQUIPO Y TODO LO NECESARIO PARA SU CORRECTA EJECUCION.	PZA	2.00	5,400.00	10,800.00 \$	1,728.00 \$
6.14	TINACO DE POLIETILENO DE ALTA DENSIDAD DE CAPACIDAD DE 1100 LTS. ROTOPLAS O SIMILAR INCLUYE: SUMINISTRO, COLOCACION, ACARREOS, ELEVACIONES, MANO DE OBRA, HERRAMIENTA, EQUIPO Y TODO LO NECESARIO PARA SU CORRECTA EJECUCION.	PZA	2.00	1,680.00	3,360.00 \$	537.60 \$
6.15	CONSTRUCCION DE REGISTROS SANITARIOS DE 60 X 40CM APLANADOS INTERIORES Y PISO DE CONCRETO INCLUYE: TAPA CIEGA, MATERIALES, MANO DE OBRA, HERRAMIENTA.	PZA	2.00	761.33	1,522.66 \$	243.63 \$
6.16	SUMINISTRO Y TENIDO DE TUBO DE ALBANAL DE 30CM DE DIAMETRO INCLUYE: EXCAVACION EN CEPA, PLANTILLA DE ARENA, RELLENO Y COMPACTACION DE CEPA.	ML	45.00	83.36	3,751.38 \$	600.22 \$
7.00	INSTALACION HIDRAULICA					
7.10	SALIDA HIDRAULICA PARA W.C. CON ALIMENTACION DE AGUA FRIA CON TUBO DE COBRE DE 13 MM INCLUYE: MATERIALES, MANO DE OBRA EQUIPO Y HERRAMIENTA.	SAL	6.00	964.01	5,784.05 \$	637.45 \$
7.20	SALIDA HIDRAULICA PARA LAVABOS CON ALIMENTACION DE AGUA FRIA Y CALIENTE CON TUBO DE COBRE DE 13 MM INCLUYE: MATERIALES, MANO DE OBRA EQUIPO Y HERRAMIENTA.	SAL	4.00	1624.01	6,496.03 \$	424.96 \$
7.30	SALIDA HIDRAULICA PARA ININGITORIO CON ALIMENTACION DE AGUA FRIA CON TUBO DE COBRE DE 13 MM INCLUYE: MATERIALES, MANO DE OBRA EQUIPO Y HERRAMIENTA.	SAL	1.00	864.01	864.01 \$	106.24 \$
7.40	INTERCONEXION Y DESCARGA DE DOS TINACOS EN BATERIA CON TUBO DE FIERRO GALVANIZADO C-40 INCLUYE: VALVULA DE COMPUERTA, DE BRONCE DE 51MM, MATERIALES, MANO DE OBRA, HERRAMIENTA Y TODO LO NECESARIO PARA SU CORRECTA EJECUCION.	PZA	1.00	435.53	435.53 \$	69.08 \$
7.50	VALVULA DE FLOTADOR DE ALTA PRESION, DE 13MM INCLUYE: SUMINISTRO Y COLOCACION, MATERIALES, MANO DE OBRA, HERRAMIENTA Y TODO LO NECESARIO PARA SU CORRECTA EJECUCION.	PZA	2.00	216.00	432.00 \$	69.12 \$
7.60	ALIMENTACION DE TINACOS DESDE PLANTA BAJA CON TUBERIA DE C.U. DE 3/4" INCLUYE: MATERIALES, MANO DE OBRA, HERRAMIENTA Y TODO LO NECESARIO PARA SU CORRECTA EJECUCION.	ML	1.00	92.64	92.64 \$	14.82 \$
8.00	INSTALACION ELECTRICA					
8.10	SALIDA ELECTRICA PARA CONTACTO DOBLE POLARIZADO A BASE DE POLIDUCTO DE 19MM CON CABLE DE CAL 10 Y CAL 12 CAJA CUADRADA INCLUYE: MATERIALES, MANO DE OBRA, HERRAMIENTA Y EQUIPO.	SAL	6.00	112.82	676.94 \$	108.31 \$
8.20	SALIDA ELECTRICA PARA LAMPARAS BASE DE POLIDUCTO DE 19MM CON CABLE DE CAL 10 Y CAL 12, CAJA CUADRADA INCLUYE: APAGADOR, MATERIALES, MANO DE OBRA, EQUIPO.	SAL	18.00	188.52	3,393.36 \$	342.04 \$
8.30	SUMINISTRO Y COLOCACION DE CENTRO DE CARGA 002 INCLUYE: COLOCACION, MATERIALES, MANO DE OBRA, HERRAMIENTA Y TODO LO NECESARIO PARA SU CORRECTA EJECUCION.	PZA	1.00	312.00	312.00 \$	49.92 \$
8.40	SUMINISTRO Y COLOCACION DE LAMPARA PHAG. INCLUYE: MATERIALES, PRUEBAS, MANO DE OBRA, HERRAMIENTA, EQUIPO Y TODO LO NECESARIO PARA SU CORRECTA EJECUCION.	PZA	18.00	849.12	15,284.16 \$	2,445.47 \$
8.50	CONSTRUCCION DE REGISTROS ELECTRICOS DE 60 X 40 CM A BASE DE TABIQUE ROJO RECOSIDO APLANADO EN SUS INTERIORES, PISO DE CONCRETO Y TAPA CIEGA INCLUYE: MATERIALES, MANO DE OBRA, HERRAMIENTAS ETC.	PZA	3.00	445.21	1,335.64 \$	213.70 \$
TOTAL					48,700.40 \$	7,792.06 \$
						\$56,492.46

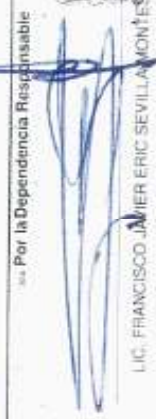Por la Dependencia Responsable

LIC. FRANCISCO JAVIER ERIC SEVILLA MONTES DE OCA
PRESIDENTE MUNICIPAL
Nombre, Cargo y Firma



PRESIDENCIA

ES CONFIANZA Y RESULTADOS
ADMINISTRACION 2013-2015



ES CONFIANZA Y RESULTADOS
ADMINISTRACION 2013-2015



3C. PRESUPUESTO DE LA OBRA O ACCION							
3C.1. LINEA DE PARTIDA PRESUPUESTAL	3C.2. CONCEPTO	3C.3. UNIDAD DE MEDIDA	3C.4. CANTIDAD	3C.5. PRECIO UNITARIO	3C.6. IMPORTE SIN IVA	3C.7. IVA	3C.8. TOTAL
1	CIMENTACION						
1.1	PLANTILLA DE CONCRETO SIMPLE DE 6 CM DE ESPESOR PARA DESPALANTE DE ZAPATAS. INCLUYE: MATERIALES, MANO DE OBRA, HERRAMIENTA.	M2	30.00	60.81	1,818.36	\$ 200.94	\$ 2,109.30
1.2	CONSTRUCCION DE ZAPATA AISLADA DE 1M X 1M X 15CM DE ALTO ARMADA CON VARILLA DL #3 @20CM EN AMBOS SENTIDOS. CONCRETO F.C 250 KG/CM2. INCLUYE: MATERIALES, MANO DE OBRA, CIMBRADO, COLADO, DESCIMBRADO, HERRAMIENTA.	PZA	21.00	431.92	9,070.24	\$ 1,451.34	\$ 10,521.47
1.3	CONSTRUCCION DE CONTRATRAPE DE 15 X 40 CM. DE CONCRETO F.C 200 KG/CM2 ARMADA CON 6 VARILLAS DEL #3 Y ESTRIBOS DEL #2 @ 20 CM. INCLUYE: MATERIALES, MANO DE OBRA, CIMBRADO, COLADO, DESCIMBRADO, HERRAMIENTA.	ML	120.00	200.12	24,014.88	\$ 3,942.38	\$ 27,957.26
2	ESTRUCTURA						
2.1	COLUMNA DE CONCRETO F.C- 250 KG/CM2 DE 20 X 20 CM ARMADO CON 6 VARILLAS DEL #4 Y ESTRIBOS DEL #3 @20CM. INCLUYE: MATERIALES, MANO DE OBRA, CIMBRADO, COLADO, DESCIMBRADO, HERRAMIENTA.	ML	73.50	254.95	18,738.97	\$ 2,348.24	\$ 21,137.21
2.2	CONSTRUCCION DE CADENA DE CERRAMIENTO DE 20X30CM. CONCRETO F.C- 250 KG/CM2 ARMADA CON 5 VARILLAS DEL #5 Y ESTRIBOS DEL #3 @ 20 CM. INCLUYE: MATERIALES, MANO DE OBRA, CIMBRADO, COLADO, DESCIMBRADO, HERRAMIENTA.	ML	125.00	330.74	41,342.50	\$ 6,814.88	\$ 47,957.88
2.3	LOSA DE CONCRETO DE 12 CM DE ESPESOR ARMADA CON VARILLA DEL #3 @ 20CM EN AMBOS SENTIDOS. CONCRETO F.C- 250 KG/CM2 ACABADO APARENTE. INCLUYE: MATERIALES, MANO DE OBRA, CIMBRADO, COLADO, DESCIMBRADO, HERRAMIENTA.	M2	235.00	357.49	84,010.62	\$ 13,441.70	\$ 97,452.32
3	ALBAÑILERIA						
3.1	CONSTRUCCION DE CASTILLOS DE CONCRETO F.C - 200 KG/CM2 DE 12 X 15CM ARMADO CON VARILLA DEL #3 Y ESTRIBOS DEL #2 @ 20CM. INCLUYE: MATERIALES, MANO DE OBRA, CIMBRADO, COLADO, DESCIMBRADO, HERRAMIENTA.	ML	152.00	95.21	12,952.22	\$ 2,072.36	\$ 15,024.58
3.2	MURO DE BLOCK MACIZO DE 12X20X40CM ASENTADO CON MORTERO CEMENTO-ARENA PROP. 1:5. ACABADO COMUN. INCLUYE: MATERIALES, MANO DE OBRA, HERRAMIENTA.	M2	267.60	97.51	26,094.58	\$ 4,175.13	\$ 30,269.72
3.3	APLANADO DE MURO DE BLOCK CON MORTERO CEMENTO-ARENA PROP. 1:4 ACABADO FINO. INCLUYE: MATERIALES, MANO DE OBRA, HERRAMIENTA Y TODO LO NECESARIO PARA SU CORRECTA EJECUCION.	M2	400.00	43.92	17,568.00	\$ 2,810.88	\$ 20,378.88
3.4	RELLENO CON MATERIAL DE BANCO TEPETATE COMPACTADO EN CAPAS DE 20 CM. INCLUYE: MATERIALES, MANO DE OBRA, ACARREOS, HERRAMIENTA.	M3	18.00	251.23	4,522.18	\$ 723.55	\$ 5,245.73
3.5	FINDE DE CONCRETO DE 10 CM DE ESPESOR CONCRETO SOBRE ACABADO NORMAL PARA RECIBIR LOSETA CERAMICA. INCLUYE: MATERIALES, MANO DE OBRA, HERRAMIENTA.	M2	225.00	115.66	26,022.60	\$ 4,163.02	\$ 30,186.22
4	ACABADOS						
4.1	PINTURA EN MUROS, PLAFONES, TRABES Y COLUMNAS DE CONCRETO. INCLUYE: MATERIALES, MANO DE OBRA, HERRAMIENTA.	M2	600.00	20.95	12,571.20	\$ 2,011.39	\$ 14,582.59
4.2	IMPERMEABILIZACION APARENTE CON MORTERAS O SIMILAR MODIFICADO (SBS) CON REFUERZO CENTRAL DE FIBRA DE POLIESTER 180 3RS-CM2 DE 4.5MM. DE ESPESOR ACABADO CON GRAVILLA COLOR VERDE ADHESIVO POR MEDIO DE SOPLETE DE GAS. TRASLAPANDOLO 10 CMS EN LAS JUNTAS LONGITUDINALES Y TRANSVERSALES. INCLUYE: SUMINISTRO DE MATERIALES, DESPERDICIOS, PREPARACION DE LA SUPERFICIE SELLADO ASFALTICO CON EMULTEX O SIMILAR 1p. DE 0.20 LT/M2 TRASLAPES, APARIENCIA EN JUNTAS, FRENTE DE LOSAS CON PINTURA TEXALUX O SIMILAR, MANO DE OBRA, HERRAMIENTA, EQUIPO, ACARREOS, ELEVACIONES, LIMPIEZA Y GARANTIA POR 10 AÑOS A FAVOR DE LA DEPENDENCIA POR PARTE DEL FABRICANTE Y DE LA CONTRATISTA.	M2	235.00	167.58	39,381.30	\$ 6,301.01	\$ 45,682.31
4.3	SUMINISTRO Y COLOCACION DE LOSETA DE 30 X 30CM ANTIDERRAPANTE COLOR A LEGIR MARCA INTERCERAMIC INCLUYE: MATERIALES, MANO DE OBRA, DESPERDICIOS, ACARREOS, HERRAMIENTA.	M2	225.00	183.96	41,388.30	\$ 6,622.13	\$ 48,010.43
TOTAL DE ESTA HOJA				\$ 359,496.46	\$ 57,519.43	\$ 417,015.89	

Por la Dependencia Responsable
LIC. FRANCISCO JAVIER ERIC SEVILLA MONTES DE OCA
FIRMANTE MUNICIPAL
Nombre, Cargo y Firma



PRESENCIA
ES CONFIANZA Y RESULTADOS
ADMINISTRACIÓN 2013-2015

Por la Unidad Ejecutora
ARQ. ING. ARNULFO
DIRECCIÓN DE OBRAS PÚBLICAS
ES CONFIANZA Y RESULTADOS
ADMINISTRACIÓN 2013-2015



30 PRESUPUESTO DE LA OBRA O ACCION.							
III. NO. PARTIDA PRESUPUESTAL	III. CONCEPTO	III. UNIDAD DE MEDIDA	III. CANTIDAD	III. PRECIO UNITARIO	III. IMPORTE SIN IVA	III. IVA	III. TOTAL
6.13	SUMINISTRO Y COLOCACION DE PLACA DE MARMOL BLANCO VEGO DE 2'0.00M * 1'1" DE ESPESOR INCLUYE: PERFORACION DE 2 OVALINES Y FALDON, FRONTAL DE 10.00CM Y SOPORTE FABRICADO CON PERIL TUBULAR, MATERIALES, MANO DE OBRA, HERRAMIENTA, EQUIPO Y TODO LO NECESARIO PARA SU CORRECTA EJECUCION.	PZA	2.00	5,400.00	10,800.00	\$ 1,128.00	\$ 12,528.00
6.14	TINACO DE POLETILENO DE ALTA DENSIDAD DE CAPACIDAD DE 11000 LTS. ROTOPLAS O SIMILAR INCLUYE: SUMINISTRO, COLOCACION, ACARREOS, ELEVACIONES, MANO DE OBRA, HERRAMIENTA, EQUIPO Y TODO LO NECESARIO PARA SU CORRECTA EJECUCION.	PZA	2.00	1,680.00	3,360.00	\$ 537.60	\$ 3,897.60
6.15	CONSTRUCCION DE REGISTROS SANITARIOS DE 60 X 40CM APLANADOS INTERIORMENTE Y PISO DE CONCRETO, INCLUYE: APA CIEGA, MATERIALES, MANO DE OBRA, HERRAMIENTA.	PZA	2.00	761.33	1,522.66	\$ 243.63	\$ 1,766.29
6.16	SUMINISTRO Y TENDIDO DE TUBO DE ALBANAL DE 30CM DE DIAMETRO INCLUYE: EXCAVACION EN CEPA, PLANILLA DE ARENA, RELLENO Y COMPACTACION DE CEPA.	ML	46.00	83.36	3,751.36	\$ 600.22	\$ 4,351.60
7.00	INSTALACION HIDRAULICA						
7.10	SALIDA HIDRAULICA PARA W.C. CON ALIMENTACION DE AGUA FRIA CON TUBO DE COBRE DE 13 MM INCLUYE: MATERIALES, MANO DE OBRA, EQUIPO Y HERRAMIENTA.	SAL	6.00	664.01	3,984.05	\$ 637.45	\$ 4,621.50
7.20	SALIDA HIDRAULICA PARA LAVABOS CON ALIMENTACION DE AGUA FRIA Y CALIENTE CON TUBO DE COBRE DE 13 MM INCLUYE: MATERIALES, MANO DE OBRA, EQUIPO Y HERRAMIENTA.	SAL	4.00	664.01	2,656.03	\$ 424.86	\$ 3,080.99
7.30	SALIDA HIDRAULICA PARA MINGITORIO CON ALIMENTACION DE AGUA FRIA CON TUBO DE COBRE DE 13 MM INCLUYE: MATERIALES, MANO DE OBRA, EQUIPO Y HERRAMIENTA.	SAL	1.00	664.01	664.01	\$ 100.24	\$ 770.25
7.40	INTERCONEXION Y DESCARGA DE DOS TINACOS EN BATERIA CON TUBO DE FIERRO GALVANIZADO C-40 INCLUYE: VALVULA DE COMPUERTA DE BRONCE DE 51MM, MATERIALES, MANO DE OBRA, HERRAMIENTA Y TODO LO NECESARIO PARA SU CORRECTA EJECUCION.	PZA	1.00	435.53	435.53	\$ 69.68	\$ 505.21
7.50	VALVULA DE FLOTADOR DE ALTA PRESION DE 13MM INCLUYE: SUMINISTRO Y COLOCACION, MATERIALES, MANO DE OBRA, HERRAMIENTA Y TODO LO NECESARIO PARA SU CORRECTA EJECUCION.	PZA	2.00	216.00	432.00	\$ 69.12	\$ 501.12
7.60	ALIMENTACION DE TINACOS DESDE PLANTA BAJA CON TUBERIA DE C.U. DE 3/4" INCLUYE: MATERIALES, MANO DE OBRA, HERRAMIENTA Y TODO LO NECESARIO PARA SU CORRECTA EJECUCION.	ML	1.00	92.64	92.64	\$ 14.82	\$ 107.46
8.00	INSTALACION ELECTRICA						
8.10	SALIDA ELECTRICA PARA CONTACTO DOBLE POLARIZADO A BASE DE POLIDUCTO DE 19MM CON CABLE DE CAL 10 Y CAL 12 CAJA CUADRADA INCLUYE: MATERIALES, MANO DE OBRA, HERRAMIENTA Y EQUIPO.	SAL	6.00	112.82	676.94	\$ 108.31	\$ 785.26
8.20	SALIDA ELECTRICA PARA LAMPARAS BASE DE POLIDUCTO DE 19MM CON CABLE DE CAL 10 Y CAL 12 CAJA CUADRADA INCLUYE: APAGADOR, MATERIALES, MANO DE OBRA, EQUIPO.	SAL	13.00	188.52	2,450.76	\$ 547.34	\$ 3,998.10
8.30	SUMINISTRO Y COLOCACION DE CENTRO DE CARGA, Q02 INCLUYE: COLOCACION, MATERIALES, MANO DE OBRA, HERRAMIENTA Y TODO LO NECESARIO PARA SU CORRECTA EJECUCION.	PZA	1.00	312.00	312.00	\$ 40.92	\$ 361.92
8.40	SUMINISTRO Y COLOCACION DE LAMPARA PRAG, INCLUYE: MATERIALES, PRUEBAS, MANO DE OBRA, HERRAMIENTA, EQUIPO Y TODO LO NECESARIO PARA SU CORRECTA EJECUCION.	PZA	16.00	849.12	15,284.16	\$ 2,445.47	\$ 17,729.63
8.50	CONSTRUCCION DE REGISTROS ELECTRICOS DE 60 X 40 CM A BASE DE TABIQUE ROJO RECOSIDO, APLANADO EN SUS INTERIORES, PISO DE CONCRETO Y APA CIEGA INCLUYE: MATERIALES, MANO DE OBRA, HERRAMIENTAS ETC.	PZA	3.00	445.21	1,335.64	\$ 213.70	\$ 1,549.34
TOTAL					\$ 48,700.40	\$ 7,792.06	\$ 56,492.46

Por la Dependencia Responsable



L.C. FRANCISCO JAVIER ERIC SEVILLA MONTES DE OCA
PRESIDENTE MUNICIPAL

Nombre, Cargo y Firma

PRESIDENCIA

ES CONFIANZA Y RESULTADOS
ADMINISTRACION 2013-2015


ARQ. ING. ARNELA ENCARNACION
DIRECCION DE OBRAS PUBLICAS
ES CONFIANZA Y RESULTADOS
ADMINISTRACION 2013-2015



31. PROGRAMA DE OBRA O ACCION

31.1 Principales Conceptos de Trabajo	31.2 Programa de Avance Físico												
	ENE	FEB.	MAR.	ABR.	MAY.	JUN.	JUL.	AGO.	SEP.	OCT.	NOV.	DIC.	TOTAL
CIMENTACIÓN							15.00%	75.00%					100%
ESTRUCTURA								25.00%	66.00%				100%
ALBANILERIA									20.00%	70.00%	10.00%		100%
ACABADOS											80.00%	20.00%	100%
CANCELERIA												100.00%	100%
INSTLACIÓN SANITARIA										10.00%	70.00%	20.00%	100%
INSTALACIÓN HIDRAULICA										10.00%	70.00%	20.00%	100%
INSTALACION ELECTRICA										10.00%	70.00%	20.00%	100%
HERRERIA												100.00%	100%

32. CALENDARIO DE GASTOS DE RECURSOS

	32. CALENDARIO DE GASTOS DE RECURSOS	
	MENSUAL	ACUMULADO
ENERO		
FEBRERO		
MARZO		
ABRIL		
MAYO		
JUNIO		
JULIO	\$ 180,000.00	\$ 180,000.00
AGOSTO	\$ 90,000.00	\$ 270,000.00
SEPTIEMBRE	\$ 90,000.00	\$ 360,000.00
OCTUBRE	\$ 90,000.00	\$ 450,000.00
NOVIEMBRE	\$ 90,000.00	\$ 540,000.00
DICIEMBRE	\$ 60,000.00	\$ 600,000.00
TOTAL	\$ 600,000.00	\$ 600,000.00

33. DATOS DEL CONTRATO

33. DATOS DEL CONTRATO		
33.1 Numero de Contrato	33.2 Importe	33.3 fecha de Inicio de la Obra
	600,000.00	04 DE JULIO 2014
		33.4 fecha de Termino de la Obra
		31 DE DICIEMBRE DE 2014



34. Observaciones de la Dependencia y/o Unidad Ejecutora

TRAZO Y NIVELACIÓN DE TERRENO, EXCAVACIÓN POR MEDIOS MECANICOS, PLANTILLA DE CONCRETO, CONSTRUCCION DE ZAPATAS, CONTRATRADES Y DADOS DE CONCRETO, CONTSTRUCCIÓN DE COLUMNAS, TRABES Y LOSA DE CONCRETO, CONSTRUCCION DE CASTILLOS DE CONCRETO, MUROS DE BLOCK, APLANADOS, PINTURA, COLOCACIÓN DE LOSETA CERAMICA, CANCELERIA, INSTALACIÓN ELECTRICA, ALUMBRADO, INSTALACIÓN HIDRAULICA Y SANITARIA,

35.1 Unidad ejecutora

35. FIRMAS

35.2 Dependencia Responsable

LIC. FRANCISCO JAVIER ERIC SEVILLA MONTES DE OCA
PRESIDENTE MUNICIPAL
Nombre, Cargo y Firma



ARQ. ING. ARNULFO GONZALEZ VILLALBA
DIRECTOR DE OBRAS
Nombre, Cargo y Firma



PRESIDENCIA

ES CONFIANZA Y RESULTADOS

ADMINISTRACION 2013-2015

DIRECCIÓN DE OBRAS PÚBLICAS

ES CONFIANZA Y RESULTADOS

ADMINISTRACION 2013-2015



36. Observaciones de la Dirección General de Inversión

--

37. DIRECCIÓN GENERAL DE INVERSIÓN	
REVISOR Analista	Vo.Bo. Jefe de Departamento
Nombre, Cargo y Firma	Nombre, Cargo y Firma

La presente información es responsabilidad de la Dependencia solicitante. La Dirección General de Inversión valida únicamente el correcto llenado de este documento.

Hoja 9 de 9



FOLIO:1)

ACTA DE ACEPTACIÓN POR PARTE DE LA COMUNIDAD

LA COMUNIDAD DE:2) ZACAMULPA TLALMIMILPAN

DEL MUNICIPIO DE:3) LERMA, MÉXICO.

Declara que ha sido de su conocimiento y puesto a consideración la realización de:

NOMBRE DE LA OBRA:4)

CONSTRUCCIÓN DE MODULO DE SANITARIOS Y SALON DE USOS MULTIPLES EN CENTRO SOCIAL

CON LAS CARACTERÍSTICAS SIGUIENTES:

CIMENTACIÓN, ESTRUCTURA, ALBAÑILERIA, ACABADOS, CANCELERIA, INSTALACION SANITARIA, INSTALACION HIDRAULICA, INSTALACIÓN ELECTRICA Y ALUMBRADO, CANCELERIA Y HERRERIA.



DIRECCIÓN DE
OBRAS PÚBLICAS

Se firma la presente acta de aceptación siendo las6) 12:00 horas del día 04 de Julio de 2014

ES CONFIANZA Y RESULTADOS
ADMINISTRACIÓN 2013-2015



POR LA COMUNIDAD7)

POR LA UNIDAD EJECUTORA

ING. ARQ. ARNULFO GUTIERREZ VILLAVICENCIO

DIRECTOR DE OBRAS PUBLICAS

NOMBRE Y FIRMA DEL REPRESENTANTE DE LA COMUNIDAD
ZACAMULPA
TLALMIMILPAN